

LEGENDA:

- 5.0 – Rama pozioma,
 - 5.1 – Elementy dekoracyjne
 - 5.2 – Wzrost wielokierunkowy lub ścienny
 - 5.3 – Płatek panelistki
 - 5.4 – Lampa
 - 5.5 – Długość
- Składowiki:**
- 5.1 – Słonec panelistki
 - 5.2 – Lampa na podłogach i ściennych
 - 5.3 – Elementy dekoracyjne i Hall (Długość)
 - 5.4 – Rama pozioma
 - 5.5 – Rama pozioma (kierunek – boczny)
 - 5.6 – Przekładanie ramy pionowej

- Elementy:**
- 5.1 – Rama pozioma
 - 5.2 – Rama pozioma
 - 5.3 – Rama pozioma
 - 5.4 – Rama pozioma
 - 5.5 – Rama pozioma
 - 5.6 – Rama pozioma
 - 5.7 – Rama pozioma
 - 5.8 – Rama pozioma
 - 5.9 – Rama pozioma
 - 5.10 – Rama pozioma
 - 5.11 – Rama pozioma
 - 5.100 – Rama pozioma



Signum Project Sp. z o.o.
ul. Normandzka 15
30-383 Kraków

NAZWA PROJEKTU/PROJECT NAME:
PROJEKT WYKONAWCZY EKSPROJEKTU
PRZYRODNICZEJ OŚRODKA EDUKACYJNEGO
GORCZAŃSKIEGO PARKU NARODOWEGO

ADRES/ADDRESS:
PÓRĘBA WIELKA 4, 34-735 NIEDZWIĘDŹ

INWESTOR/INVESTOR:
GORCZAŃSKI PARK NARODOWY


PROJEKTANT/DESIGNED BY:
mgr inż. Piotr Pyś

FAZAFHASE:
Projekt wykonawczy

NAZWA RYSUNKU/DRAWING TITLE:

POLANY REGLOWE - RZUT SUFITU

SKALASCALE: DATA/DATE: NUMER RYSUNKU/DRAWING NUMBER:
1/50 10.2017 M_10

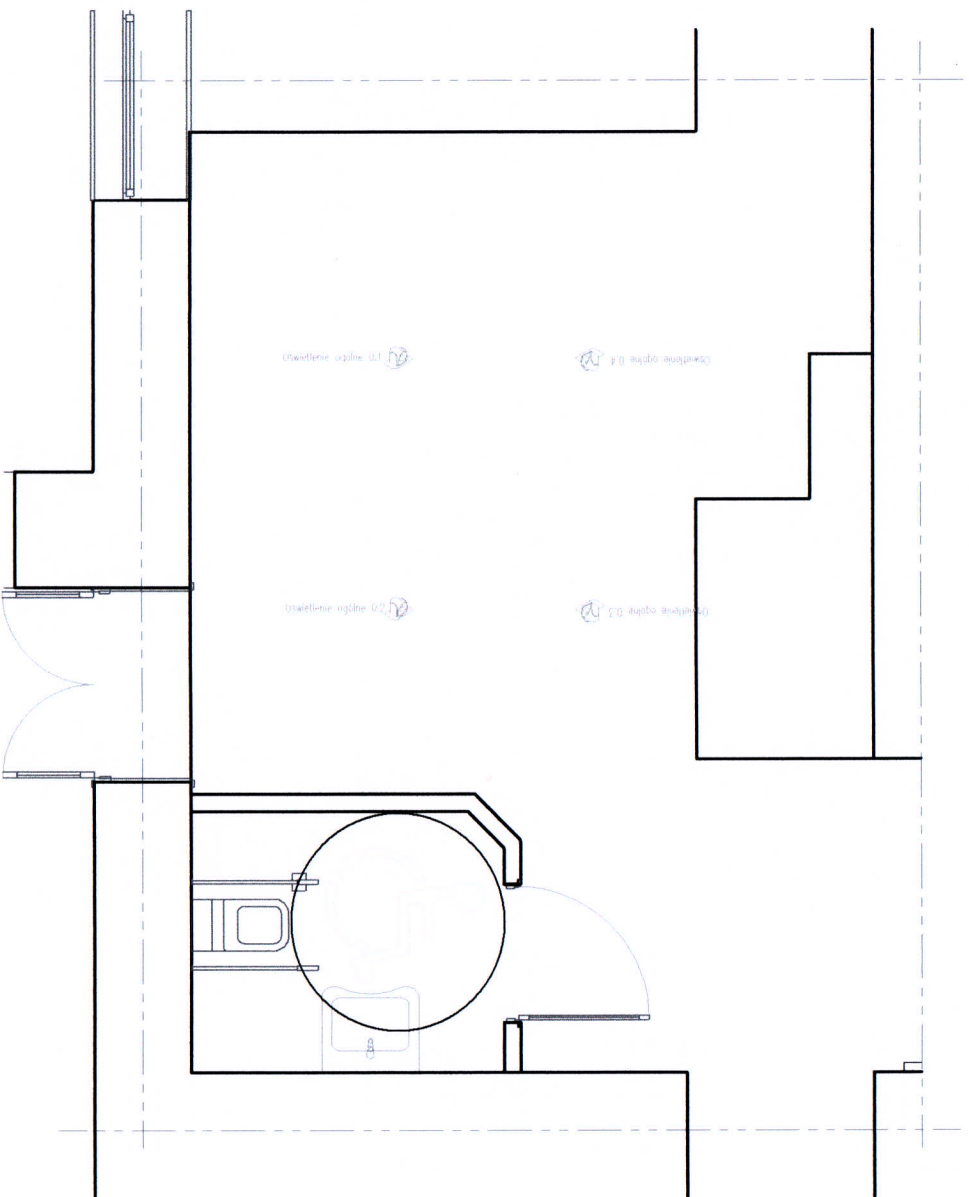

RZUT SUFITU 1/50



Signum Project Sp. z o.o.
ul. Normandzka 15
30-383 Kraków

NAZWA PROJEKTU/PROJECT NAME:
PROJEKT WYKONAWCZY EKSPOZYCJI
PRZYRODNICZEJ OSRODKA EDUKACYJNEGO
GORCZAŃSKIEGO PARKU NARODOWEGO

ADRES/ADDRESS :

POREBA WIELKA 4, 34-735 NIEDŹWIEDŹ

INWESTOR/INVESTOR :

GORCZAŃSKI PARK NARODOWY

PROJEKTANT/DESIGNED BY:

mgr inż. Piotr Pyś

FAZAPHASE:

Projekt wykonawczy


NAZWA RYSUNKU/DRAWING TITLE :

HALL WEJŚCIOWY - RZUT SUFITU

SKALA/SCALE: | DATA/DATE: | NUMER RYSUNKU/DRAWING NUMBER:

1/50 | 10.2017 | M_11

RZUT SUFITU 1/150

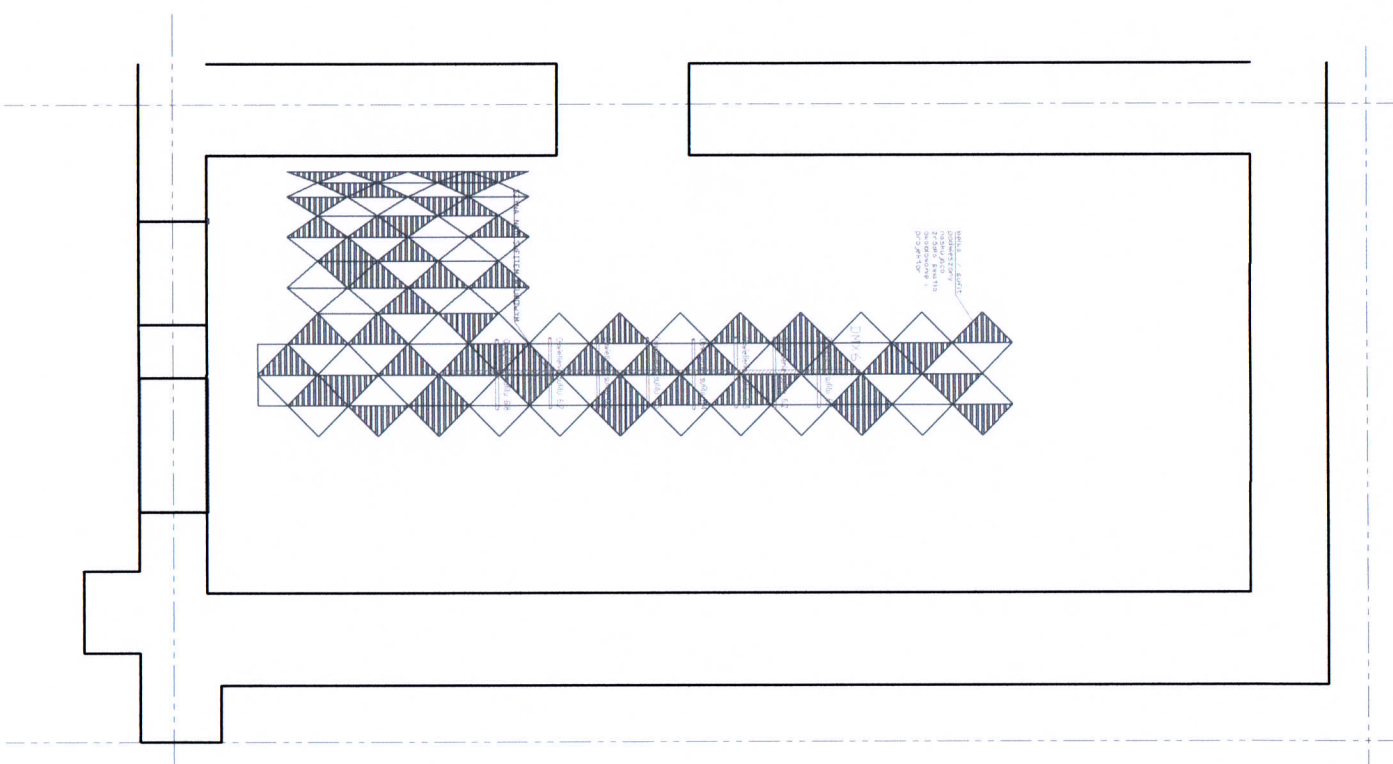

SIGNUM
Inspiring your creativity
Signum Project Sp. z o.o.
ul. Normandka 15
30-383 Kraków

NAZWA PROJEKTU/PROJECT NAME:
PROJEKT WYKONAWCZY EKSPOZYCJI
PRZYRODNICZEJ OSRODKA EDUKACYJNEGO
GORCZAŃSKIEGO PARKU NARODOWEGO

ADRES/ADDRESS:
POREBA WIELKA 4, 34-735 NIEDZWIEDZ



INWESTOR/INVESTOR:
GORCZAŃSKI PARK NARODOWY

PROJEKTANT/DESIGNED BY:
mgr inż. Piotr Pyś

PRZEPIS/PROJECT
Projekt wykonawczy

NAZWA RYSUNKU/DRAWING TITLE:
SALA EDUKACYJNA - RZUT SUFITU

SKALA/SCALE: 1/150
DATA/DATE: 10.2017
NUMER RYSUNKU/DRAWING NUMBER: M.12

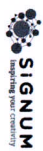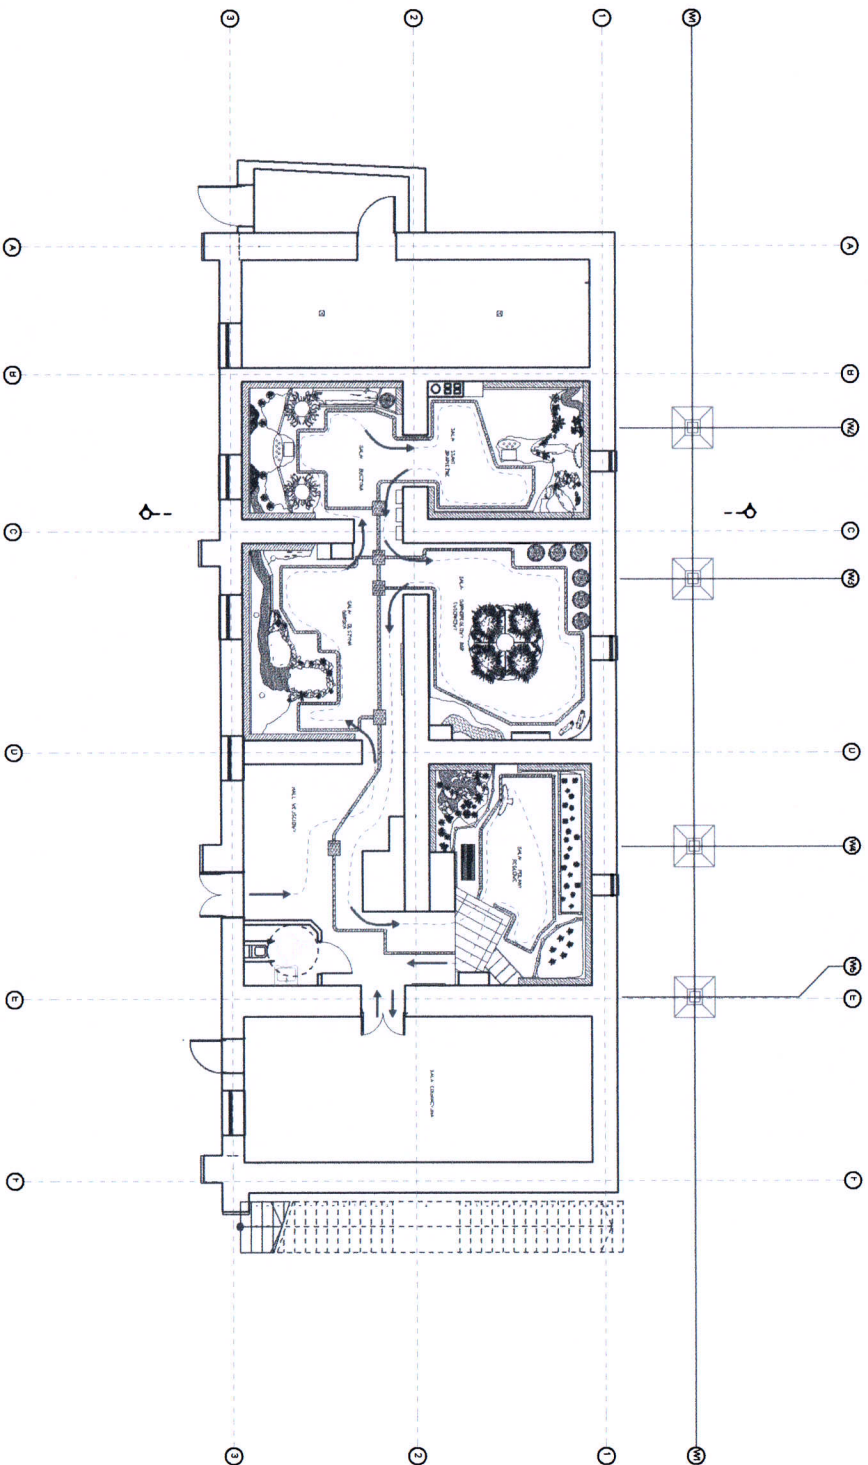

Signum Project Sp. z o.o.
ul. Normandzka 15
30-383 Kraków

NAZWA PROJEKTU/PROJECT NAME:
PROJEKT WYKONAWCZY EKSPOZYCJI
PRZYRODNICZEJ OSRODKA EDUKACYJNEGO
GORCZAŃSKIEGO PARKU NARODOWEGO

ADRES/ADDRESS:
FOREBA WIELKA 4, 34-735 NIEDZWIĘDZ

INWESTOR/INVESTOR:
GORCZAŃSKI PARK NARODOWY


PROJEKTANT/DESIGNED BY:
mgr inż. Piotr Pys

FOZAPRASE:
Projekt wykonawczy

NAZWA RYSUNKU/DRAWING TITLE:

TRASA ZWIEDZANIA

SKALA/SCALE: 1/150 DATA/DATE: 10.2017 NUMER RYSUNKU/DRAWING NUMBER: M.13

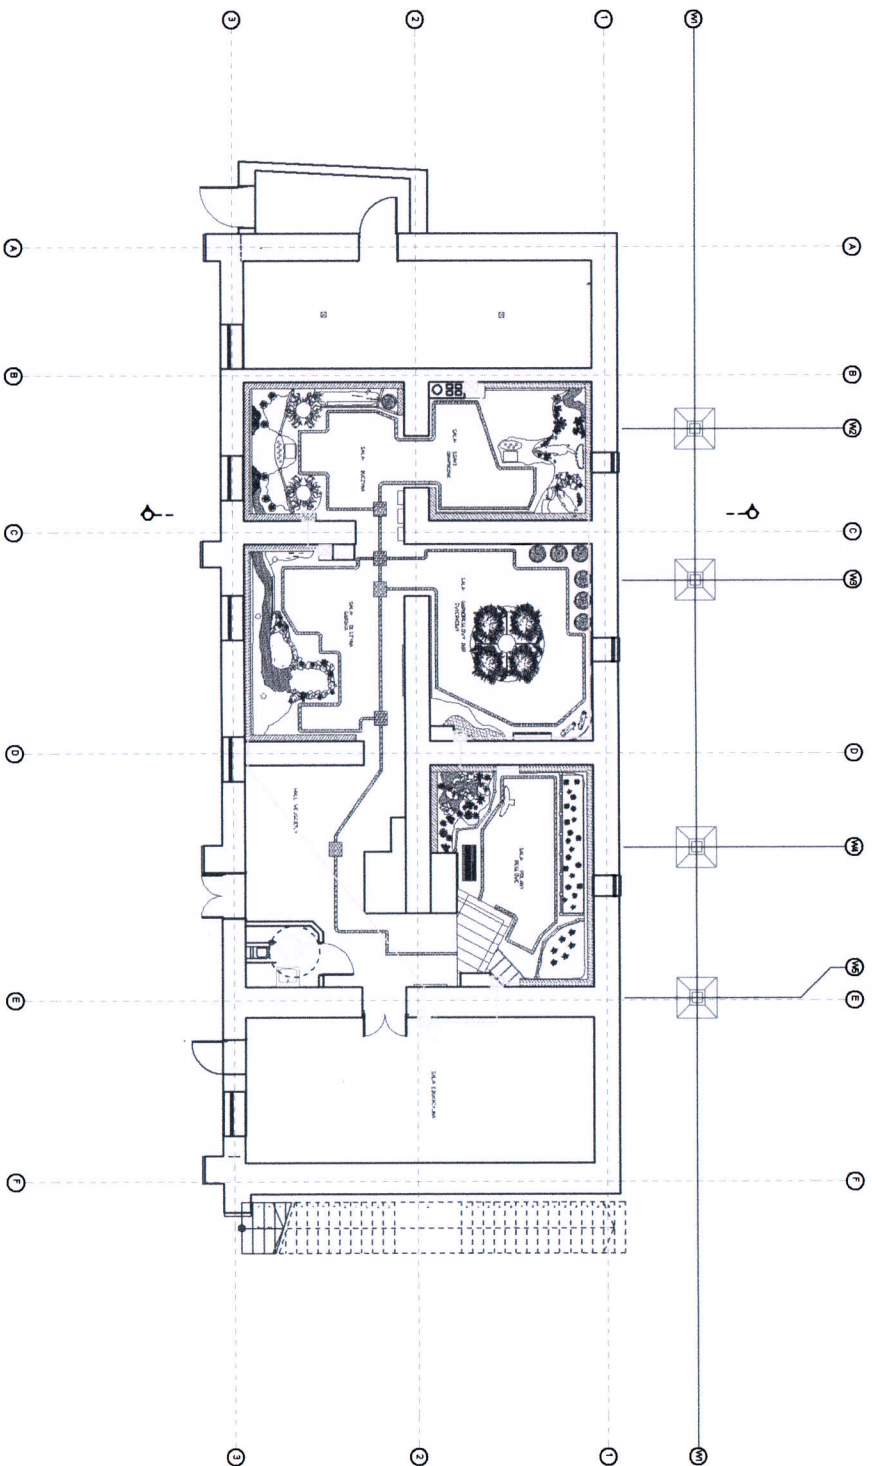

Szafa teletechniczna

Szafka CAT6



Signum Project Sp. z o.o.
ul. Normandzka 15
30-583 Kraków

NAZWA PROJEKTU/PROJECT NAME:
PROJEKT WYKONAWCZY EKSPOZYCYJ
PRZYRODNICZEJ OŚRODKA EDUKACYJNEGO
GORCZAŃSKIEGO PARKU NARODOWEGO

ADRES/ADDRESS:
FOREBA WIELKA 4, 34-735 NIEDZWIEDZ

INWESTOR/INVESTOR:
GORCZAŃSKI PARK NARODOWY


PROJEKTANT/DESIGNED BY:
mgr inż. Piotr Pys

FIZYKALNE:
Projekt wykonawczy

NAZWA RYSUNKU/DRAWING TITLE:

OKABLOWANIE STRUKTURALNE

SKALA/SCALE: 1/150 DATA/DATE: 10.2017 NUMER RYSUNKU/DRAWING NUMBER: M_14

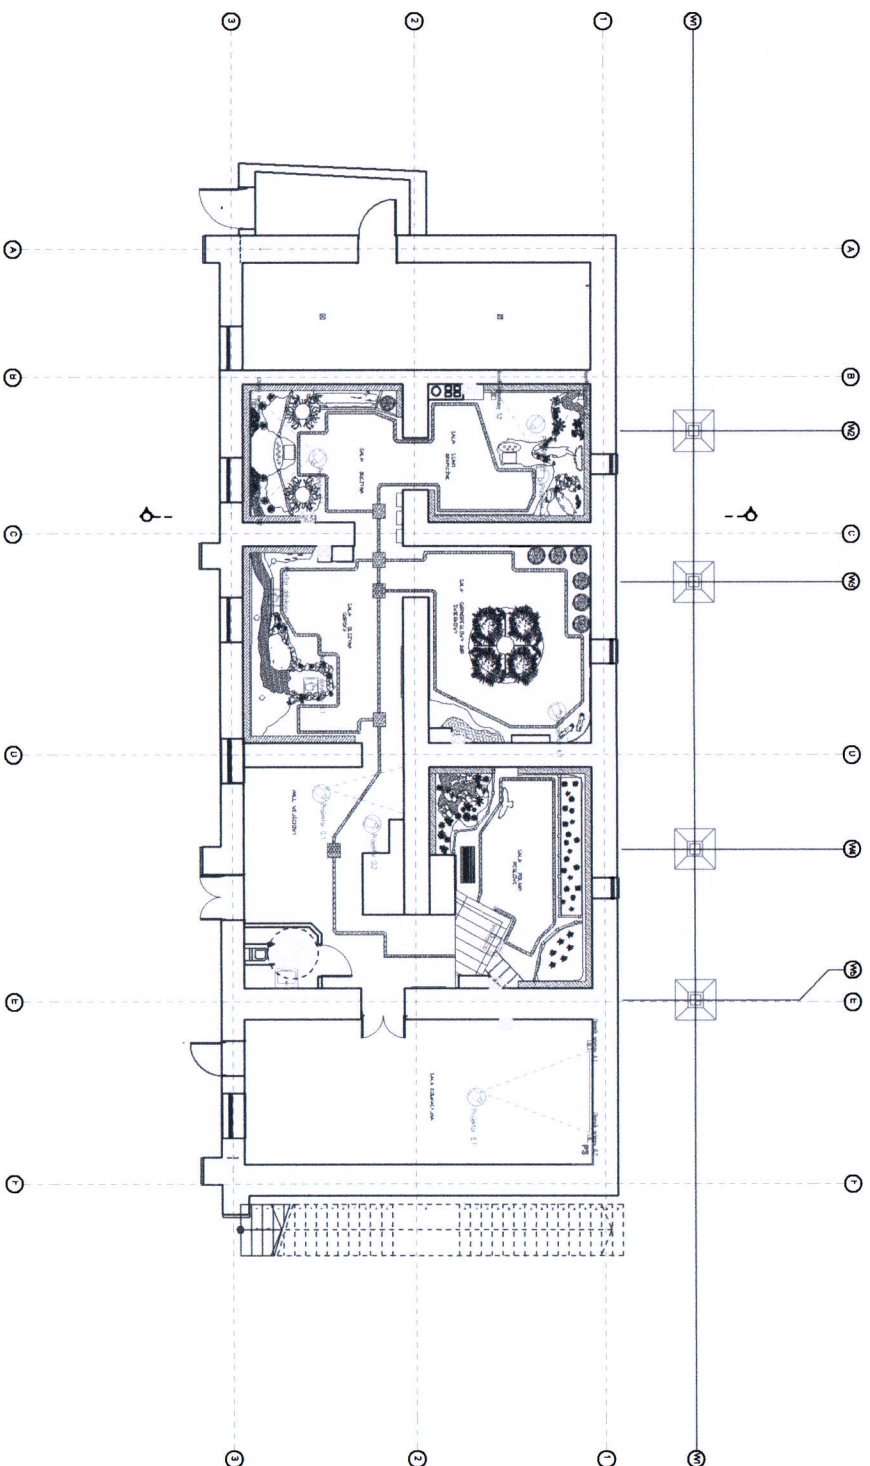

Projektor multimedialny
 Głośnik kierunkowy / ścienny
 Głośnik sufitowy
 Monitor dotykowy
 Monitor



Signum Project Sp. z o.o.
 ul. Normandka 15
 30-383 Kraków

NAZWA PROJEKTU/PROJECT NAME:
 PROJEKT WYKONAWCZY EKSPOZYCJI
 PRZYRODNICZEJ OSKODKA EDUKACYJNEGO
 GORCZAŃSKIEGO PARKU NARODOWEGO

ADRES/ADDRESS:
 POREBA WIELKA 4, 34-735 NIEDŹWIEDŹ


INWESTOR/INVESTOR:
 GORCZAŃSKI PARK NARODOWY

PROJEKTANT/DESIGNED BY:
 mgr inż. Piotr Pys

PROJEKT
 Płódek wykonawczy

NAZWA RYSUNKU/DRAWING TITLE:
 SYSTEM AV - LOKALIZACJA

SKALA/SCALE: DATA/DATE: NUMER RYSUNKU/DRAWING NUMBER:
 1/150 10.2017 M.15

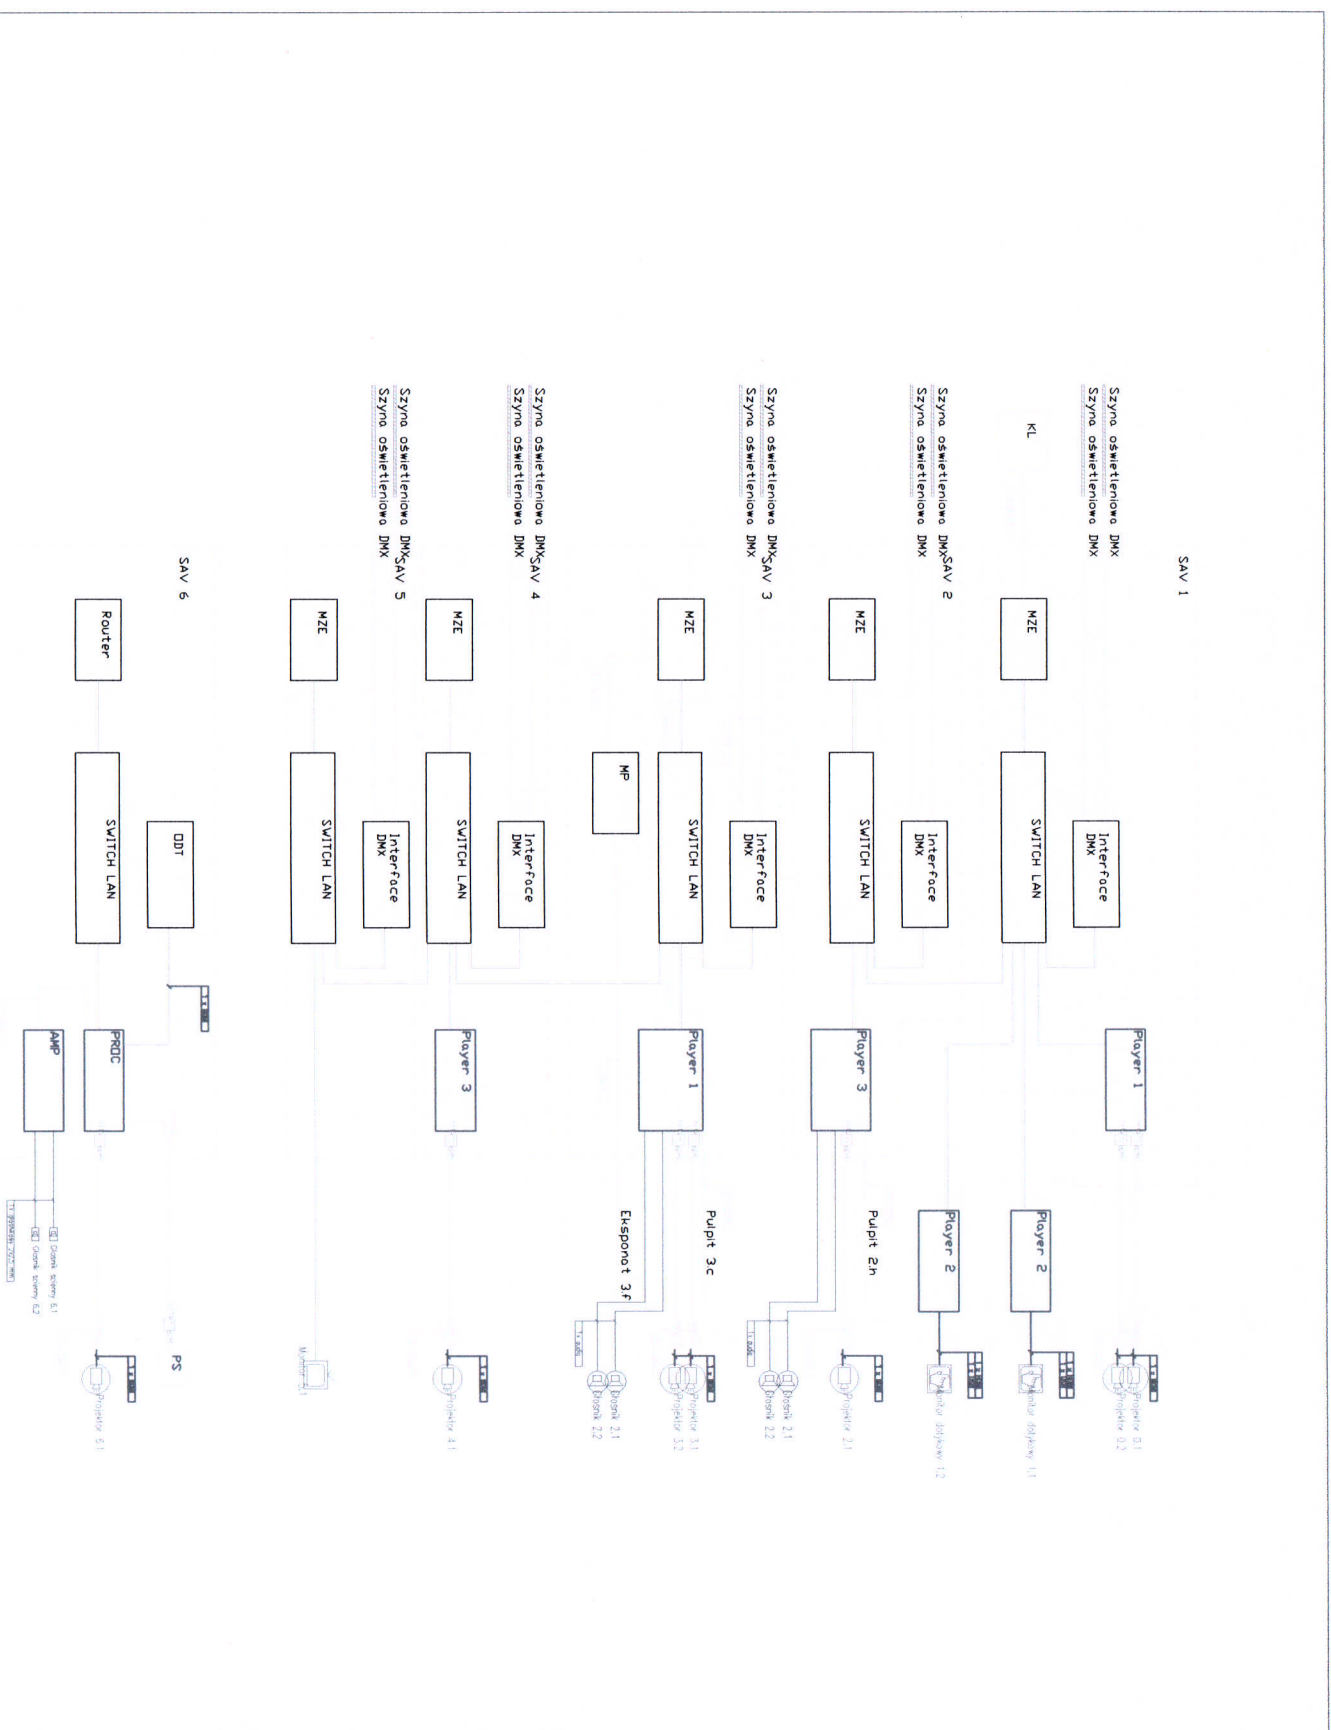

SAV 1

SAV 6

PRQC	Procesor prezentacyjny
DDT	Doktor-zacz multiamedialny
Interface DMX	Interfac DMX
MZE	Modul rozdzielonia ekspozycyjna
SWITCH LAN	Switch LAN
Player 1	Player multimedialny

KL	Klawiatura sterujaca
PS	Przytlacze scenne AV

Projektor multimedialny	Projektor multimedialny
Glosnik	Nadajnik transmisji
Monitor dotykowy	Dotyknik transmisji
Monitor	Monitor dotykowy

Do zadania sporozrozrodaw oswietleniowych oraz projektora nalezy wykorzystac obnody zasilajace zmodulowane na numer: 4.1, 4.3, 4.4, 4.5, 4.6 i 4.7. Projektor w sali edukacyjnej nalezy zasilac z obnody 4.2. Do zasilania urzadzzen AV(zedy SAV1 - SAV6, playery) oraz systemu zarzadzania ekspozycja nalezy wykorzystac ladowalce wypusly zasilajace 5.3, 5.4, 5.5, 5.6, 5.7, 5.8.

SIGNUM
Integrating your creativity
 Signum Project Sp. z o.o.
 ul. Normandka 15
 30-383 Kraków

NAZWA PROJEKTU/PROJECT NAME:
 PROJEKT WYKONAWCZY EKSPOZYCJI PRZYRODNICZEJ OSRODKA EDUKACYJNEGO GORCZANSKIEGO PARKU NARODOWEGO

ADRES/ADDRESS:
 POREBA WIELKA 4, 34-735 NIEDZWIEDZ

INWESTOR/INVESTOR:
 GORCZANSKI PARK NARODOWY

PROJEKTANT/DESIGNED BY:
 mgr inż. Piotr Pyś

PRZEPISANE
 Projekt wykonawczy
 NAZWA RYSUNKU/DRAWING TITLE :
 SYSTEM AV - SCHEMAT

SKALA/SCALE	DATA/DATE	NUMER RYSUNKU/DRAWING NUMBER
-	10.2017	M_16