WIDOK Z GÓRY

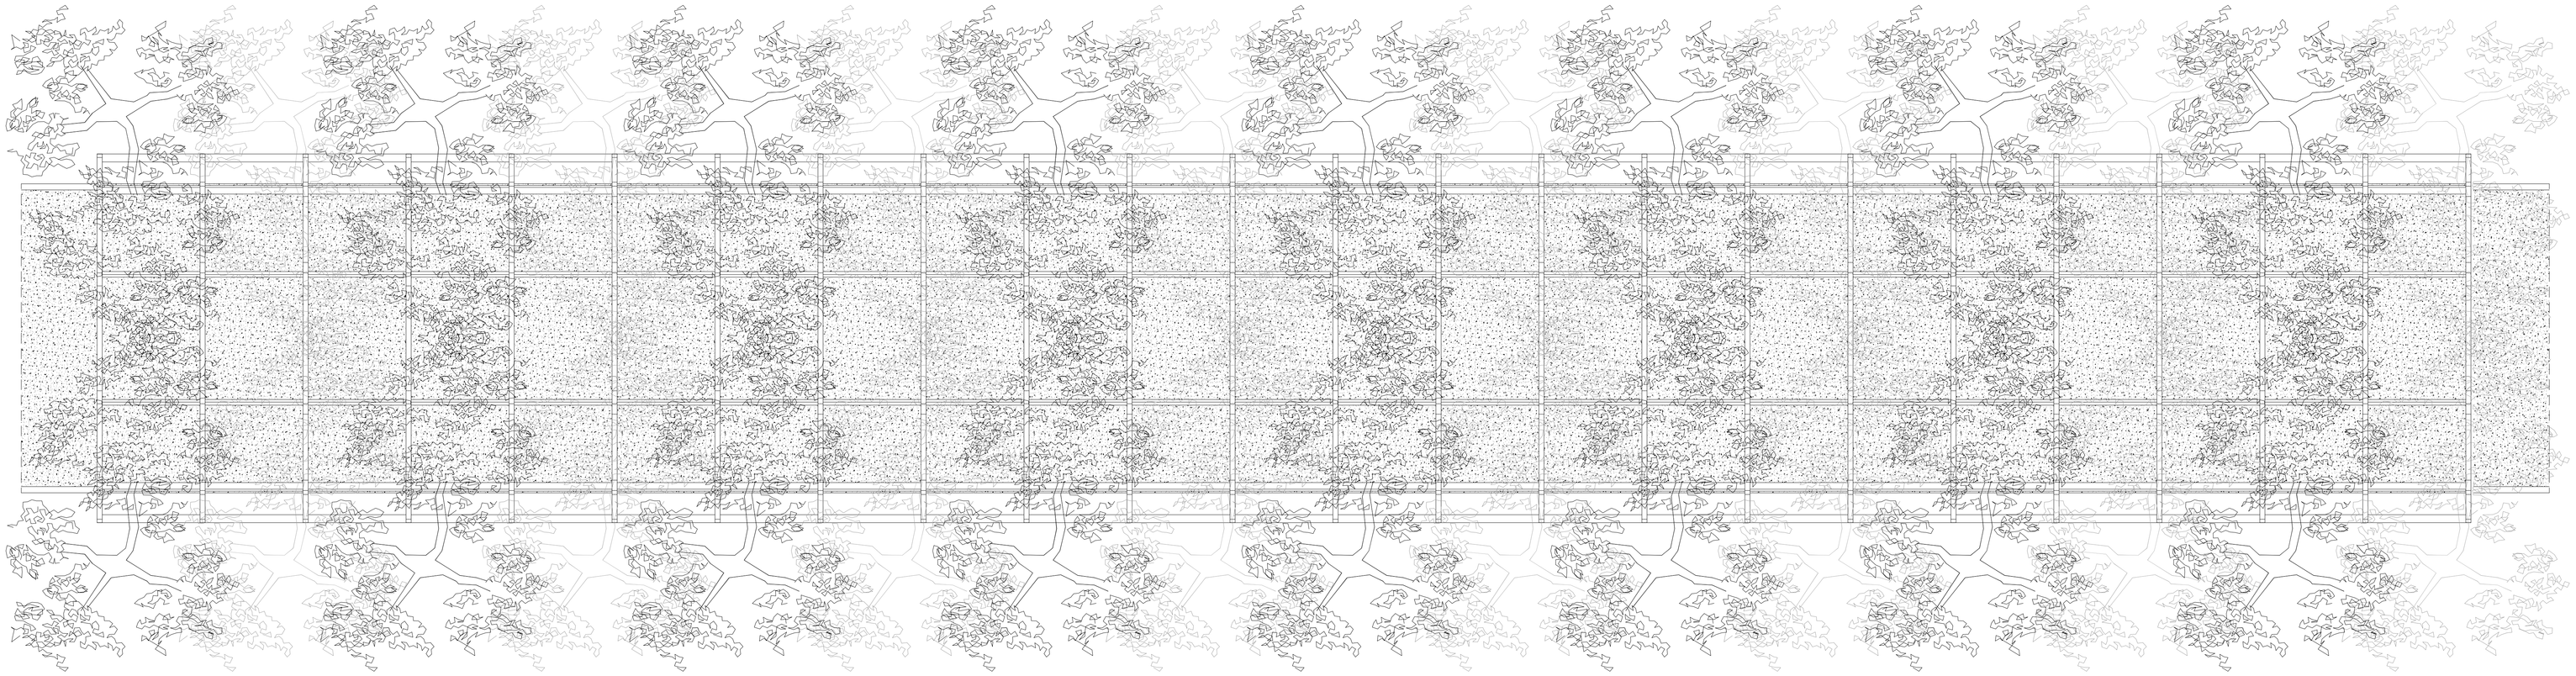

WIDOK A–A

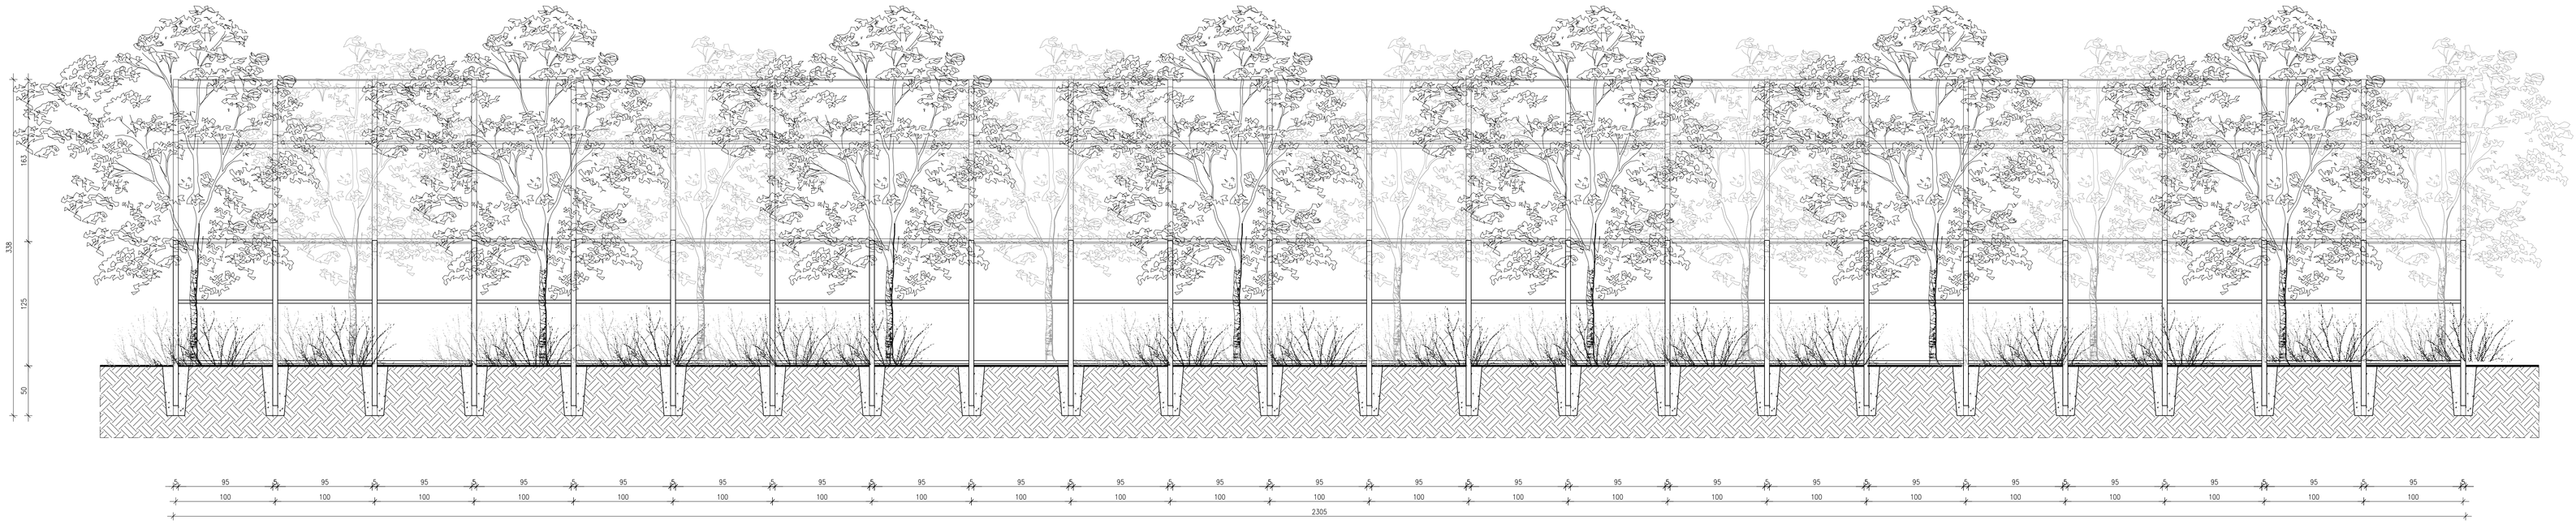

WIDOK B–B

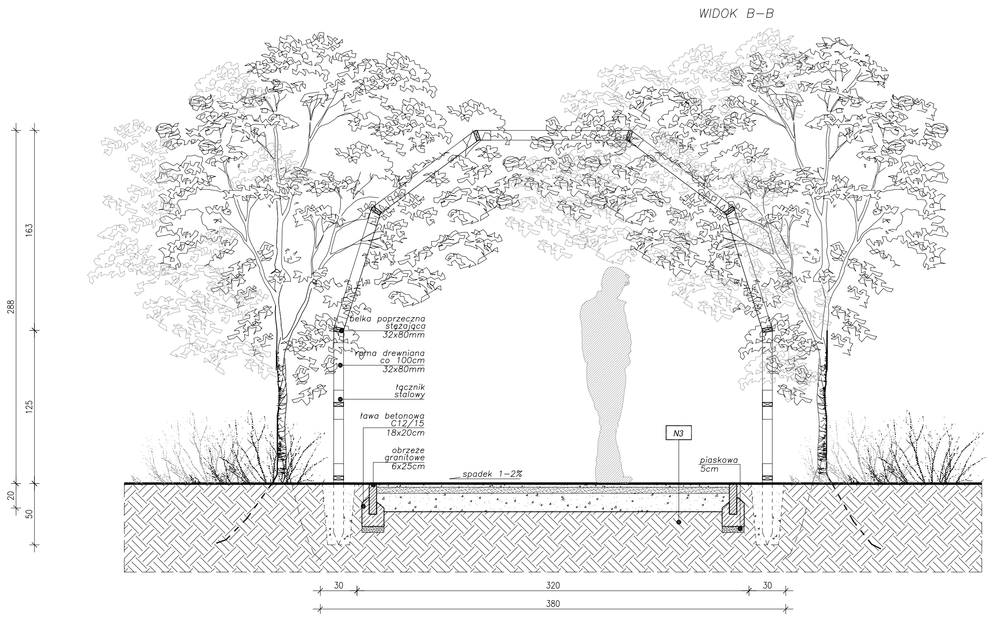

KONSTRUKCJA NAWIERZCHNI

N3	NAWIERZCHNIA MINERALNA TYPU HANSEGRANDE
	miał kamienny / gr. 3cm
	kruszywo łamane (frakcja 0–8mm) / gr. 5cm
	podbudowa z kruszywa łamanego lub tłucznia stabilizowana mechanicznie (frakcja 0–31,5mm) / 15cm
	geowłókina
	grunt rodzimy stabilizowany mechanicznie

UWAGI:

1. Przyjęto poziom posadowienia na głębokość –0,60m od poziomu terenu istniejącego.
2. W przypadku natrafienia w poziomie posadowienia na warstwę gruntu słabonośnego, nasypowego, lub humusu należy ją wybrać do poziomu gruntu rodzimego nośnego i wypełnić chudym betonem.
3. Pod ławy zastosować podkład z chudego betonu gr. min 10cm.
4. Roboty ziemne wykonać w okresie suchym, chroniąc wykopy przed zalaniem wodami opadowymi.
5. Roboty należy prowadzić pod nadzorem kierownika budowy, zgodnie z obowiązującymi przepisami BHP.
6. Wszystkie prace związane z realizacją przedmiotowego zamierzenia budowlanego należy wykonać zgodnie z przepisami i Polskimi Normami.
7. Zastosowane materiały muszą posiadać stosowne atesty i aprobaty techniczne.
8. Wszystkie roboty należy wykonać w zgodzie z wiedzą techniczną, instrukcjami producentów, oraz sztuką budowlaną.
9. Wymiary sprawdzić na budowie.
10. Wszystkie elementy drewniane wykonane są z drewna litego, liściastego bejcowanego, zabezpieczonego impregnatem.

UWAGA, WYMIARY SPRAWDZIĆ NA BUDOWIE!

Park M Architektura	Park M Pracownia Projektowa Sp. z o.o. 31-064 Kraków, Al. Pokoju 81	Tytuł opracowania: Zagospodarowanie parku podworskiego hrabiów Rodzickich w Pongiu Wielkim	
Specyfikacja: ARCHITEKTURA		Zakres inwestycji: Dz. ew. nr 180,181,182,55/1,55/2,55/4, 55/5,178/1,178/2,obręb Pongiu Wielki	
Projektant: mgr inż. arch. Jarosław Bledron nr upr.MPOA/13/2009		Inwestor: Powiat limanowski ul. Józefa Marka 9, 34-600 Limanowa	
Projektant: mgr inż. arch. Barbara Kurzeja		Studium: PROJEKT WYKONAWCZY	
Projektant: mgr inż. arch. kraj. Marlena Drewniak	Podpis	Zakres opracowania: ELEMENTY MAŁEJ ARCHITEKTURY	
Projektant: inż. arch. kraj. Elżbieta Posok		Nazwa rysunku: BINDAŻ	
Sprawdzający: mgr inż. arch. Stanisław Franczak nr upr.MPOA/133/2011		Data/Format: 1:25	Symbol: PW–A	Data: 07.2015	Nr rysunku: MA–02

PROJEKTOR SIĘ WŁAŚCIWE PRAWA WYŁĄCZNOŚCI I PRAWA AUTORSKIE/ROZWIĄZANIA BIURO MOŻE BYĆ PRZEDMIOTEM, UDOSTĘPNIANIU, POWIELANIU LUB OBJĘTYCH BEZ ZGODY LUBOBSTRU AUTORSKIEJ.