
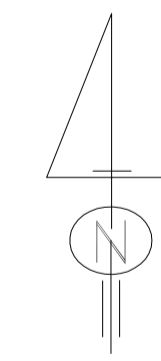


Inwentaryzacja dendrologiczna  
Poręba Wielka – Park Wodzickich

Skala 1:750

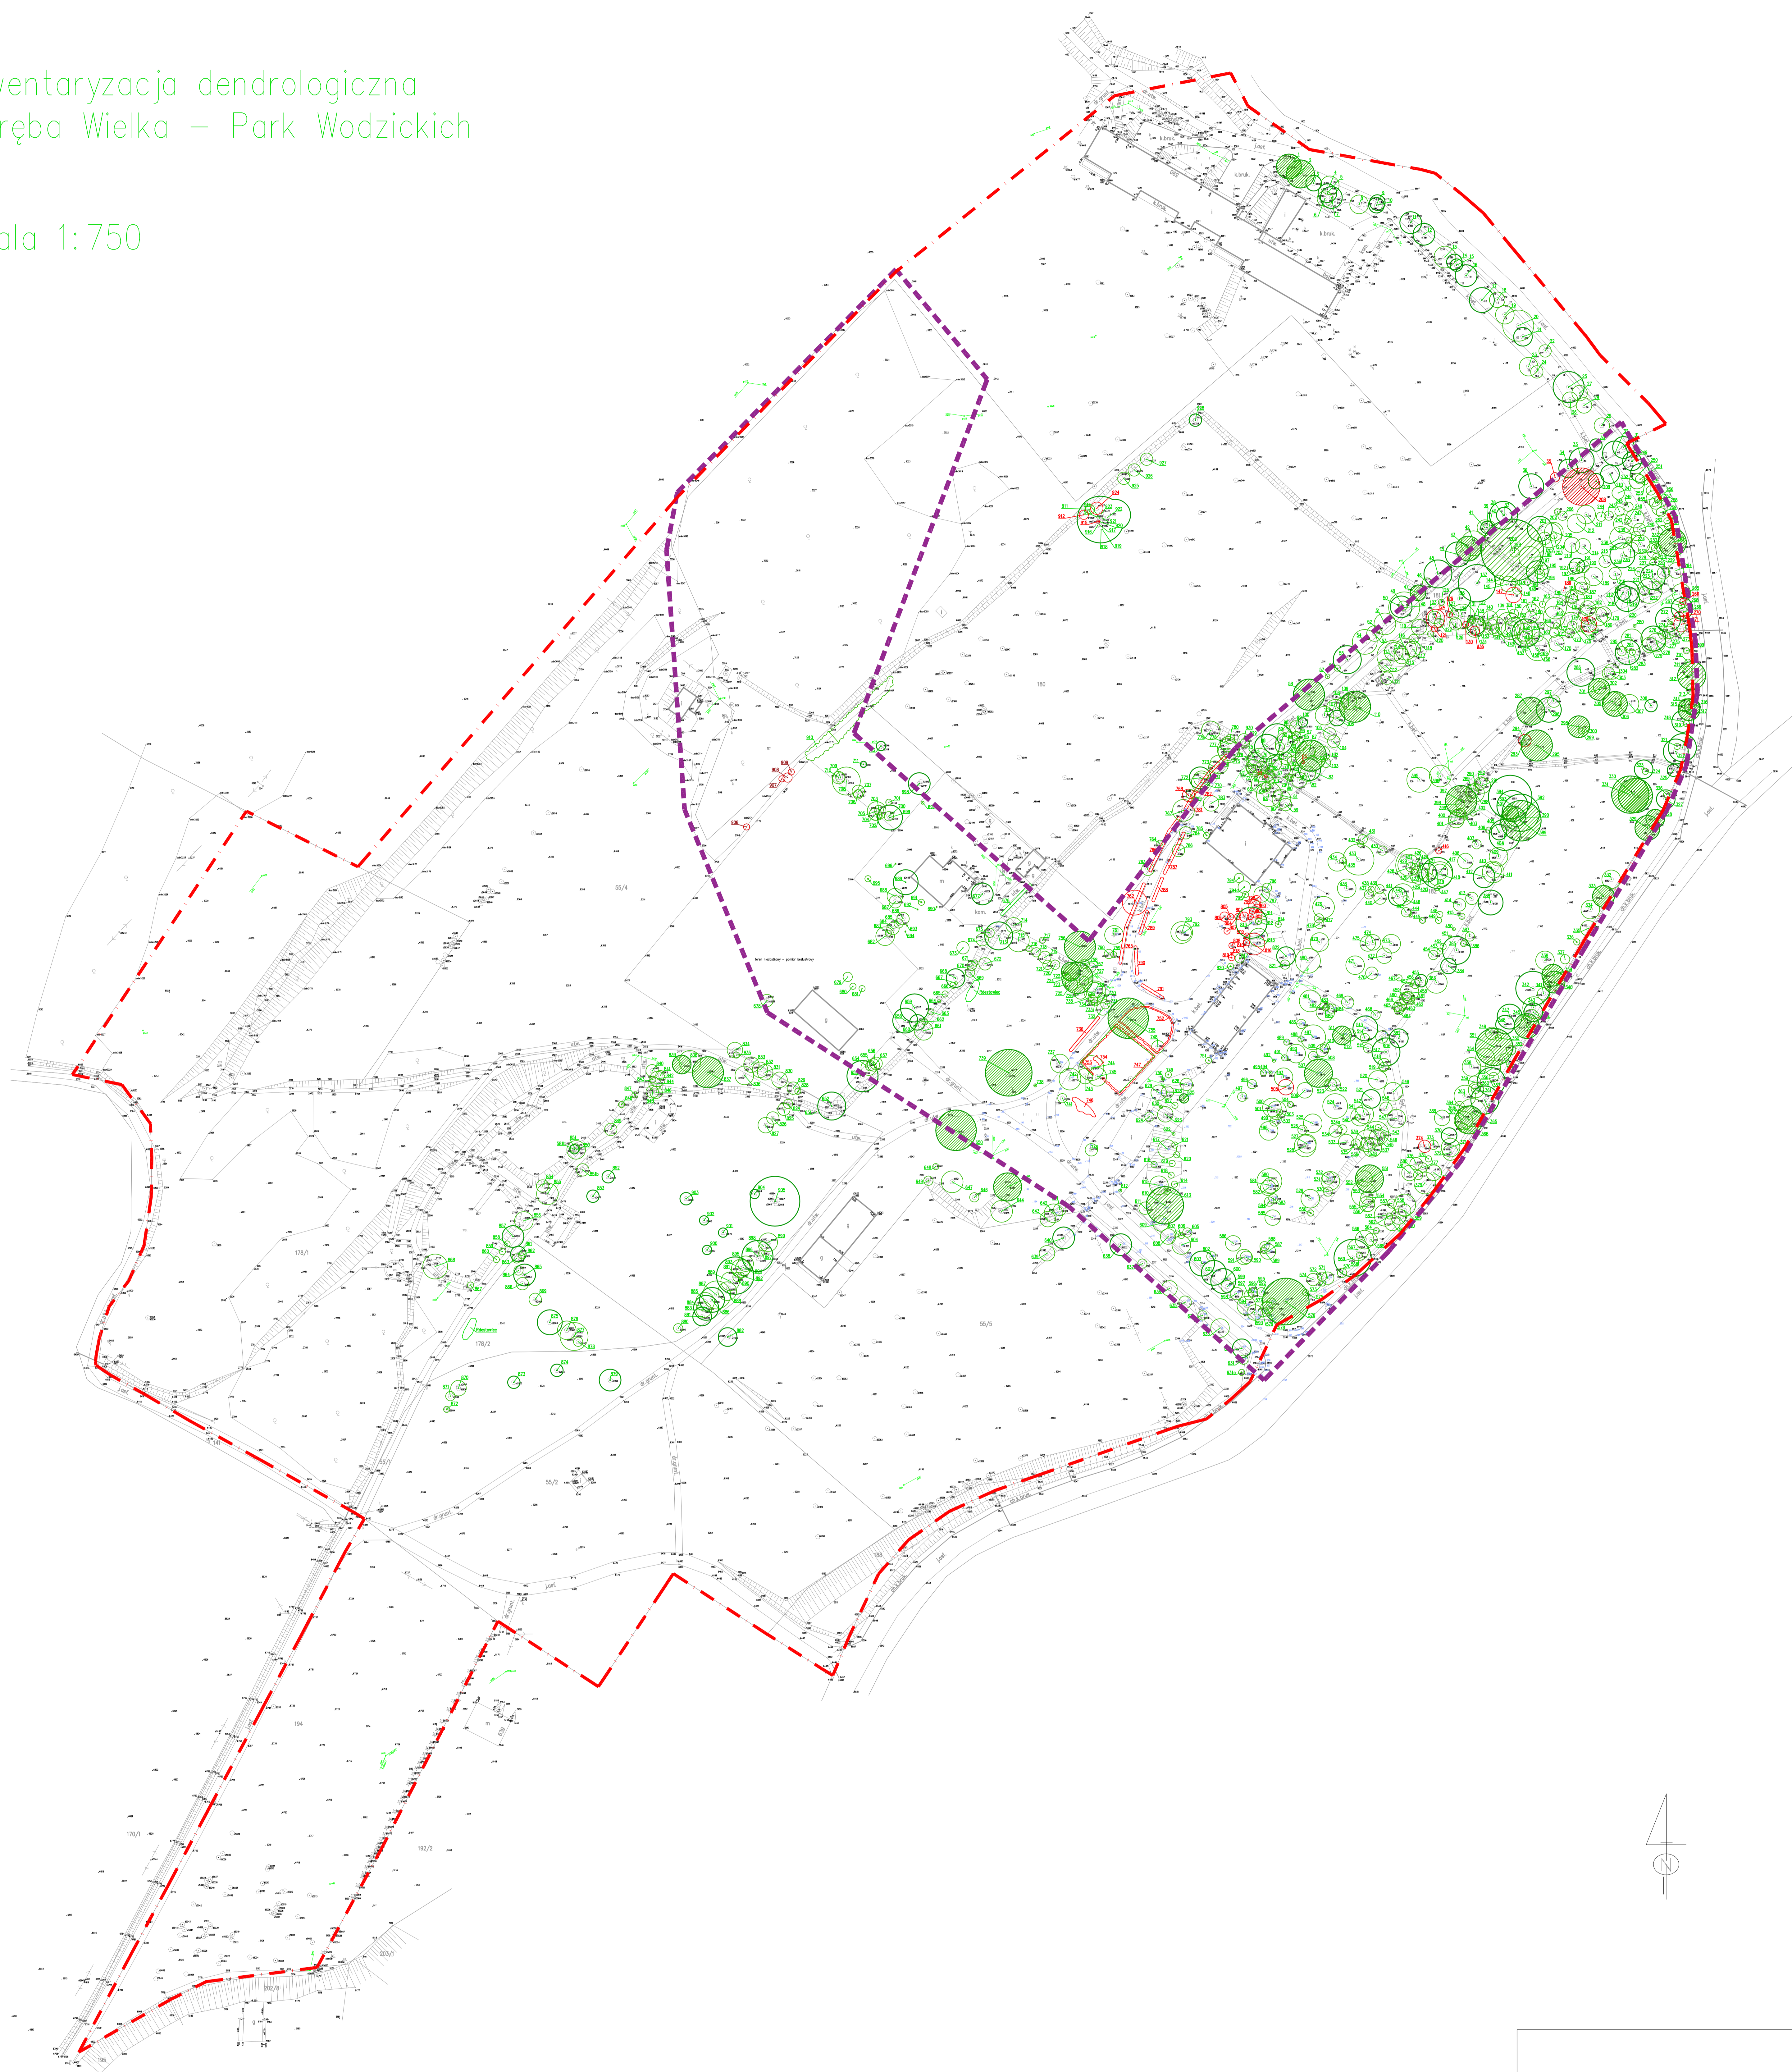

**LEGENDA GRAFICZNA**

- GRANICZNE WYKONAWCZE
- GRANICZNE KONSERWACYJNE
- Drzewo pomnikowe
- Drzewo szczególnie cenne
- Drzewo do pozostawienia/pielęgnac
- Drzewo do usunięcia
- Krzew
- Żyłkiot
- Grupa krzewów/żyłkiotów reformatowy

OWADA: WYMIARY SPRAWDZIĆ NA BUDOWI!	Pracownia Projektowa Park M Sp. z o.o. ul. Piłsudskiego 41, Poręba Wielka	Objekt: Zagospodarowanie parku podziemnego imienia Wodzickich w Porębie Wielkiej
Projektant: ARCHITEKTURA mgr inż. arch. Jarosław Biadro nr uprawnień 13/3/2009	Adres: Dz. ew. nr 180/181,182,55/1,50/2,51/4, 55/1,178/1,179/1,179/2 Poręba Wielka	Stadium: PROJEKT BUDOWLANY
Projektant: mgr inż. arch. inż. arch. inż. arch. Wojciech Siedziński, Marlena Drewniak		Objekt: ZAGOSPODAROWANIE TERENU
Projektant: inż. arch. inż. arch. inż. arch. Sławomir Franczak nr uprawnień 13/3/2011		Objekt: INWENTARYZACJA DENDROLOGICZNA I GOSPODARWA BRZOZOSTANEM
	Skala: 1:750/40 PW-A	Data: 06.2015
		Kod: 02-01